



ΕΦΗΜΕΡΙΣ ΤΗΣ ΚΥΒΕΡΝΗΣΕΩΣ

ΤΗΣ ΕΛΛΗΝΙΚΗΣ ΔΗΜΟΚΡΑΤΙΑΣ

ΤΕΥΧΟΣ ΤΕΤΑΡΤΟ Αρ. Φύλλου **298**

30 Μαρτίου 1994

ΠΕΡΙΕΧΟΜΕΝΑ

ΑΠΑΛΛΟΤΡΙΩΣΕΙΣ

ΑΠΟΦΑΣΕΙΣ

Αριθ. ΚΥ/165 (1)

Καθορισμός των ορίων του αιγιαλού και δημιουργία ζώνης παραλίας στη θέση ΠΕΤΡΙΤΗ Κοινότητας ΠΕΤΡΙΤΗ Νομού Κερκύρας.

Ο ΝΟΜΑΡΧΗΣ ΚΕΡΚΥΡΑΣ

Έχοντας υπόψη:

1. Τις διατάξεις των άρθρων 1 μέχρι και 7 του Α.Ν. 2344/1940 «περί αιγιαλού και παραλίας», όπως τροποποιήθηκαν και συμπληρώθηκαν με τις διατάξεις: α) Του άρθρου 13 του Ν. 1078/1980 και β) του άρθρου 23 του Ν. 1337/1983.

2. Τις διατάξεις της παραγράφου 9 του άρθρου 1 του Κεφαλαίου Β' της 0.208/181/26.4.1982 (ΦΕΚ 214/26.4.1982 τεύχος Β') κοινής απόφασης των Υπουργών Προεδρίας Κυβερνήσεως και Οικονομικών «Αναμόρφωση Συλλογικών Οργάνων Γνωμοδοτικής και Αποφασιστικής Αρμοδιότητας του Υπουργείου Οικονομικών».

3. Την από 9.3.94 έκθεση της «Επιτροπής καθορισμού των ορίων του αιγιαλού και παραλίας και θέσεων αμμοληψίας», που καθόρισε τα όρια του αιγιαλού και της παραλίας στην περιοχή Κοινότητας ΠΕΤΡΙΤΗ Νομ. Κερκύρας και το από Αύγουστο 1992 με κλίμακα 1:500 τοπογραφικό διάγραμμα του πολιτικού μηχανικού ΑΡΜΕΝΗ Αντώνη που θεωρήθηκε στις 9.3.1994 από τη Διεύθυνση Τεχνικών Υπηρεσιών της Νομαρχίας Κερκύρας και συνοδεύει την έκθεση της προαναφερόμενης Επιτροπής.

4. Τη σύμφωνη γνώμη του Γενικού Επιτελείου Ναυτικού, που διατυπώθηκε στο 544.5/609/93/27.8.93 έγγραφό του.

5. Τις διατάξεις του άρθρου 1 της παραγράφου 1 του Ν. 3200/1955 (ΦΕΚ 97/Α'/1955) «περί διοικητικής αποκεντρώσεως» σε συνδυασμό με τις διατάξεις του από 28.6.1955 Β. Δ/τος «περί εξαιρέσεως από της κατά το άρθρον 1 παράγρ. 1 του Ν. 3200/1955 αρμοδιότητος των Νομαρχών, αντικειμένων τινων αρμοδιότητος του Υπουργού Οικονομικών», του Β.Δ. 704/1970 και του άρθρου 1 παράγραφος 5 του Π.Δ. 71/25.2.1984, σχετικά με τη μεταβίβαση αρμοδιοτήτων του Υπουργού Οικονομικών στους Νομάρχες και στις περιφερειακές αρχές διανομαρχιακού επιπέδου, αποφασίζουμε:

1. Επικυρώνουμε την από 9.3.1994 έκθεση της Επιτροπής καθορισμού των ορίων του αιγιαλού και παραλίας και θέσεων αμμοληψίας, καθώς και το από Αύγουστο 1992 τοπογραφικό διάγραμμα, που τη συνοδεύει, το οποίο συντάχθηκε από τον Αρμένη Αντώνη, μηχανικό, με κλίμακα 1:500 και θεωρήθηκε την 9.3.1994 από τη Διεύθυνση Τεχνικών Υπηρεσιών της Νομαρχίας Κερκύρας, επί του οποίου η πιο πάνω Επιτροπή, με κόκκινη γραμμή καθόρισε τα όρια του αιγιαλού, στη θέση ΠΕΤΡΙΤΗ Κοινότητας ΠΕΤΡΙΤΗ Νομ. Κερκύρας ιδιοκτ. Στούπα Χρήστου και με κίτρινη γραμμή τα όρια της παραλίας στην ίδια θέση.

Η παρούσα απόφαση μαζί με την έκθεση και το διάγραμμα, που προαναφέραμε, να δημοσιευθούν στην Εφημερίδα της Κυβερνήσεως.

Κέρκυρα, 9 Μαρτίου 1994

Ο Νομάρχης

ΑΛΕΞΑΝΔΡΟΣ ΖΑΡΚΑΔΑΣ

ΕΚΘΕΣΗ

Καθορισμού το πρώτον οριογραμμών αιγιαλού και παραλίας εις θέσιν ΠΕΤΡΙΤΗ περιοχής Κοινότητος ΠΕΤΡΙΤΗ Ν. Κερκύρας προ ιδιοκτησίας ΣΤΟΥΠΑΣ ΧΡΗΣΤΟΣ.

Εν Κέρκυρα σήμερον την 9.3.94 η κατά Νόμον αρμοδία

Επιτροπή καθορισμού των ορίων αιγιαλού και παραλίας, αποτελουμένη εκ των:

1) ΑΡΓΥΡΙΟΥ Αθανασίας, Πρ/νης Κτηματικής Υπηρεσίας

2) ΙΩΝΑ Σπύρου, Λιμενάρχου Κερκύρας

3) ΠΑΠΑΝΑΣΤΑΣΙΟΥ-ΜΕΜΗ Μαρίας, Δ/ντριας Τ.Υ.Ν. Κερκύρας, συνελθούσα εν τω καταστήματι της Κτηματικής Υπηρεσίας Κερκύρας και λαβούσα υπόψη:

α) Την από 11/92 υποβληθείσα αίτηση του ΣΤΟΥΠΑ ΧΡΗΣΤΟΥ περί καθορισμού οριογραμμών και παραλίας εις θέσιν ΠΕΤΡΙΤΗ περιοχής Κοινότητας ΠΕΤΡΙΤΗ Ν. Κερκύρας.

β) Το υποβληθέν τοπογραφικό διάγραμμα υπό κλίμακα 1:500 της ανωτέρω περιοχής συνταχθέν υπό του ΑΡΜΕΝΗ Αντωνίου, δεόντως ηλεγμένο και θεωρημένο υπό της Δ/νσεως Τ.Υ.Ν. Κερκύρας.

γ) Τις διατάξεις του Α.Ν. 2344/40 «περί αιγιαλού και παραλίας» όπως αυτές συμπληρώθηκαν και τροποποιήθηκαν μεταγενέστερα.

δ) Τα εκ της διενεργηθείσης την 2.12.92 αυτοψίας προκύψαντα στοιχεία, αποφασίζει:

Καθορίζει επί του ανωτέρω β) τοπογραφικού διαγράμματος

Ι) Δια συνεχούς ερυθράς γραμμής το όριο του αιγιαλού

ΙΙ) Δια συνεχούς κίτρινης γραμμής το όριο της παραλίας

Αναλυτικώς:

Ι) Ως οριογραμμή αιγιαλού ορίζεται η πολυγωνική των κορυφών Κ1, Κ2, Κ3, Κ4, Κ5, Κ6, Κ7, Κ8, Κ9. αίτινες εξασφαλίζονται εκ τριγωνομετρικών σημείων ως κατωτέρω:

Κ1	(-32.966,40	2.876,60)
Κ2	(-33.001,50	2.859,50)
Κ3	(-33.052,50	2.850,20)
Κ4	(-33.095,80	2.838,30)
Κ5	(-33.113,10	2.835,60)
Κ6	(-33.193,90	2.841,00)
Κ7	(-33.294,60	2.847,80)
Κ8	(-33.382,40	2.893,00)
Κ9	(-33.418,45	2.918,50)

Ως οριογραμμή παραλίας ορίζεται η πολυγωνική των κορυφών Κ'1, Κ'2, Κ'3, Κ'4, Κ'5, Κ'6, Κ'7, Κ'8, Κ'9, καθορίζεται δε ζώνη παραλίας εύρους 10.00 μέτρων επειδή δεν πληρούνται οι σκοποί της παραγράφου 1 του άρθρου 7 του Α.Ν. 2344/40 και για λόγους προσπελάσεως από τη ζώνη της παραλίας δεν εξαιρείται κανένα κτίσμα αλλά αντιθέτως τέμνονται τα υπάρχοντα εντός αυτής.


Τα Μέλη της Επιτροπής


ΑΡΓΥΡΩ ΑΘΑΝΑΣΙΑ

ΣΠΥΡΟΣ ΙΩΝΑΣ

ΠΑΠΑΝΑΣΤΑΣΙΟΥ - ΜΕΜΗ ΜΑΡΙΑ



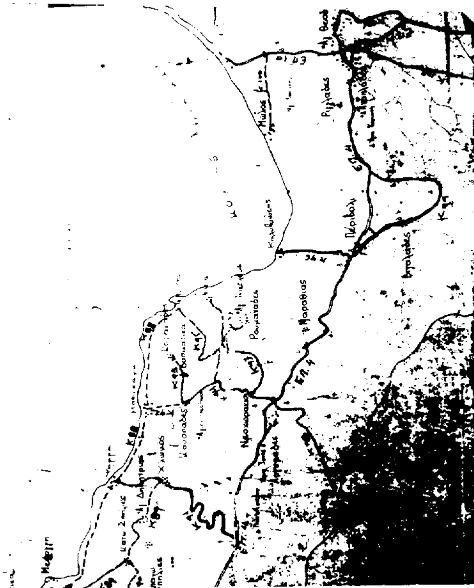

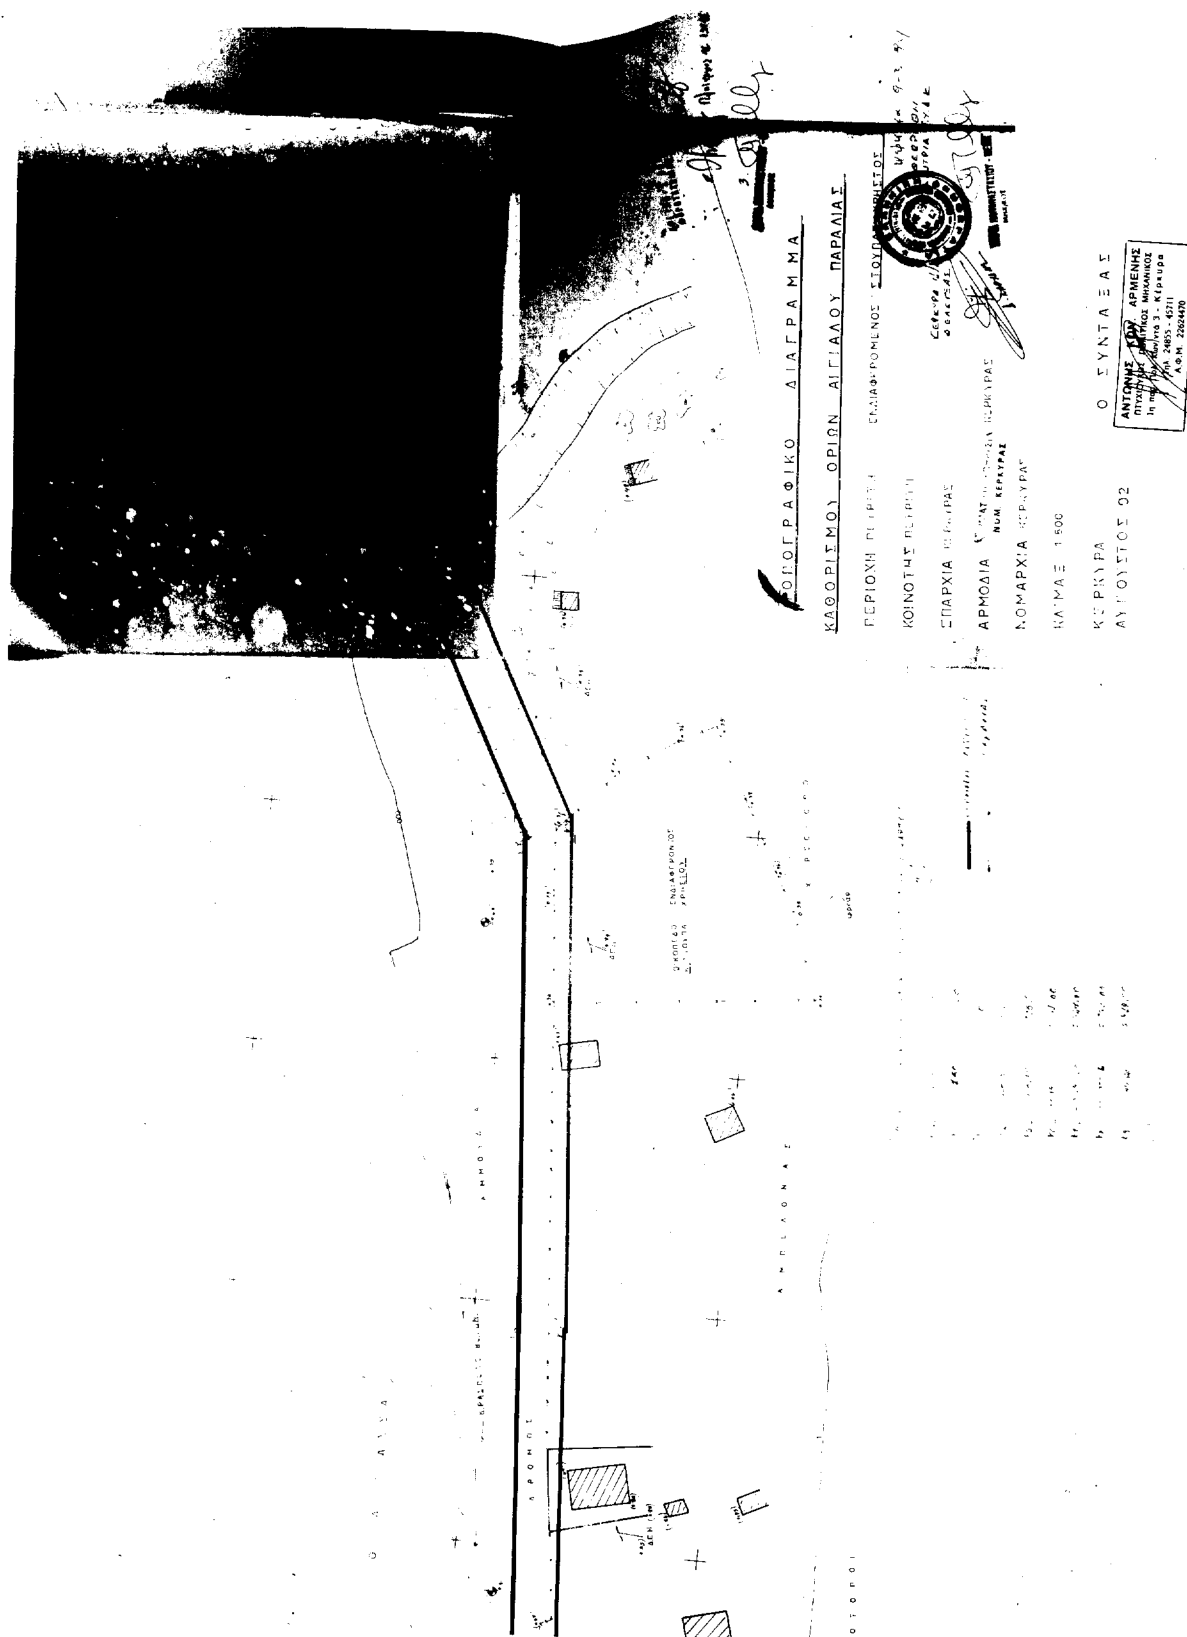
ΤΟΠΟΓΡΑΦΙΚΟ ΔΙΑΓΡΑΜΜΑ
ΚΑΘΟΡΙΣΜΟΥ ΟΡΙΩΝ ΑΙΓΙΑΛΟΥ ΠΑΡΑΛΙΑΣ
ΚΕΡΚΥΡΑ
ΑΥΓΟΥΣΤΟΣ 92
Ο ΣΥΝΤΑΞΑΣ
ΔΡΟΜΟΣ

ΠΟΛΕΟΔΟΜΙΑ

ΑΠΟΦΑΣΕΙΣ

Αριθ. ΔΠ/ΠΜ/54067/1855 (2)

Τροποποίηση ρυμοτομικού σχεδίου πόλεως Δήμου Ευόσμου Ν. Θεσ/νίκης στο Ο.Τ. 101δ που περικλείεται από τις οδούς Κορυτσάς, Αριστοτέλους, Χαλκιδικής και ανωνύμου πεζοδρόμου.

Ο ΝΟΜΑΡΧΗΣ ΘΕΣΣΑΛΟΝΙΚΗΣ

Έχοντας υπόψη:

1. Τις διατάξεις του Ν. Δ/τος της 17.7.23 «περί σχεδίων πόλεων κ.λ.π.» όπως τροποποιήθηκαν και συμπληρώθηκαν και ειδικότερα το άρθρο 3 και 70.

2. Τις διατάξεις του Α.Ν. 314/1968 (ΦΕΚ 97/Α΄) όπως συμπληρώθηκαν με το αριθ. 1018/71 Ν. Δ/γμα (ΦΕΚ 220/Α΄) και με την παράγραφο 3 του άρθρου 34 του 1577/85 (ΦΕΚ 210Α΄).

3. Τις διατάξεις του αριθ. 183/1986 Π. Δ/τος (ΦΕΚ 70/Α΄) και ειδικότερα το άρθρο 1.

4. Την αριθ. ΔΠ/ΠΜ/27644/865/8.6.93 απόφαση Νομάρχη Θεσ/νίκης «Αναθεώρηση του Ρυμοτομικού Σχεδίου του Δήμου Ευόσμου Ν. Θεσσαλονίκης ......» (ΦΕΚ 702/Δ΄/ 22.6.93).

5. Τις αριθ. 224/93 και 10/93 αποφάσεις του Δημοτικού Συμβουλίου Ευόσμου.

7. Την αριθ. 25 πράξη του ΣΧΟΠ (συνεδρία 1η/11.1.94) όπως αυτή διαμορφώθηκε μετά την από 10.12.93 εισήγηση του Τμήματος Πολεοδομικών Μελετών της Δ/νσης Πολεοδομίας Θεσ/νίκης, αποφασίζουμε:

1. Εγκρίνεται η τροποποίηση του ρυμοτομικού σχεδίου πόλεως Δήμου Ευόσμου Ν. Θεσ/νίκης στο Ο.Τ. 101δ που περικλείεται από τις οδούς Κορυτσάς, Αριστοτέλους, Χαλκιδικής και ανωνύμου πεζοδρόμου με την τοπική διάνοιξη πεζοδρόμου στη θέση της παλιάς ιδιωτικής οδού Χρηστοβασίλη όπως φαίνεται στο τοπογραφικό διάγραμμα σε κλίμακα 1:500 που θεωρήθηκε απο τη Δ/ντρια της Πολεοδομίας Θεσ/νίκης και συνοδεύει την απόφαση αυτή.

2. Από το κανονιστικού χαρακτήρα σκέλος αυτής της απόφασης δεν προκαλείται δαπάνη σε βάρος του κρατικού προϋπολογισμού ή του οικείου Ο.Τ.Α. (Δήμο Ευόσμου).

3. Η ισχύς της αρχίζει από τη δημοσίευσή της στην Εφημερίδα της Κυβερνήσεως.

Η απόφαση αυτή με το τοπογραφικό διάγραμμα που τη συνοδεύει να δημοσιευθούν στην Εφημερίδα της Κυβερνήσεως.


Θεσσαλονίκη, 17 Φεβρουαρίου 1994

Ο Νομάρχης

Κ. ΠΑΠΑΔΟΠΟΥΛΟΣ

ΝΟΜΑΡΧΙΑ ΘΕΣΣΑΛΟΝΙΚΗΣ
ΔΗΜΟΣ ΕΥΟΣΜΟΥ

ΤΡΟΠΟΠΟΙΗΣΗ ΤΟΥ ΡΥΜΟΤΟΜΙΚΟΥ ΣΧΕΔΙΟΥ
ΣΤΟ Ο.Τ. 101Δ

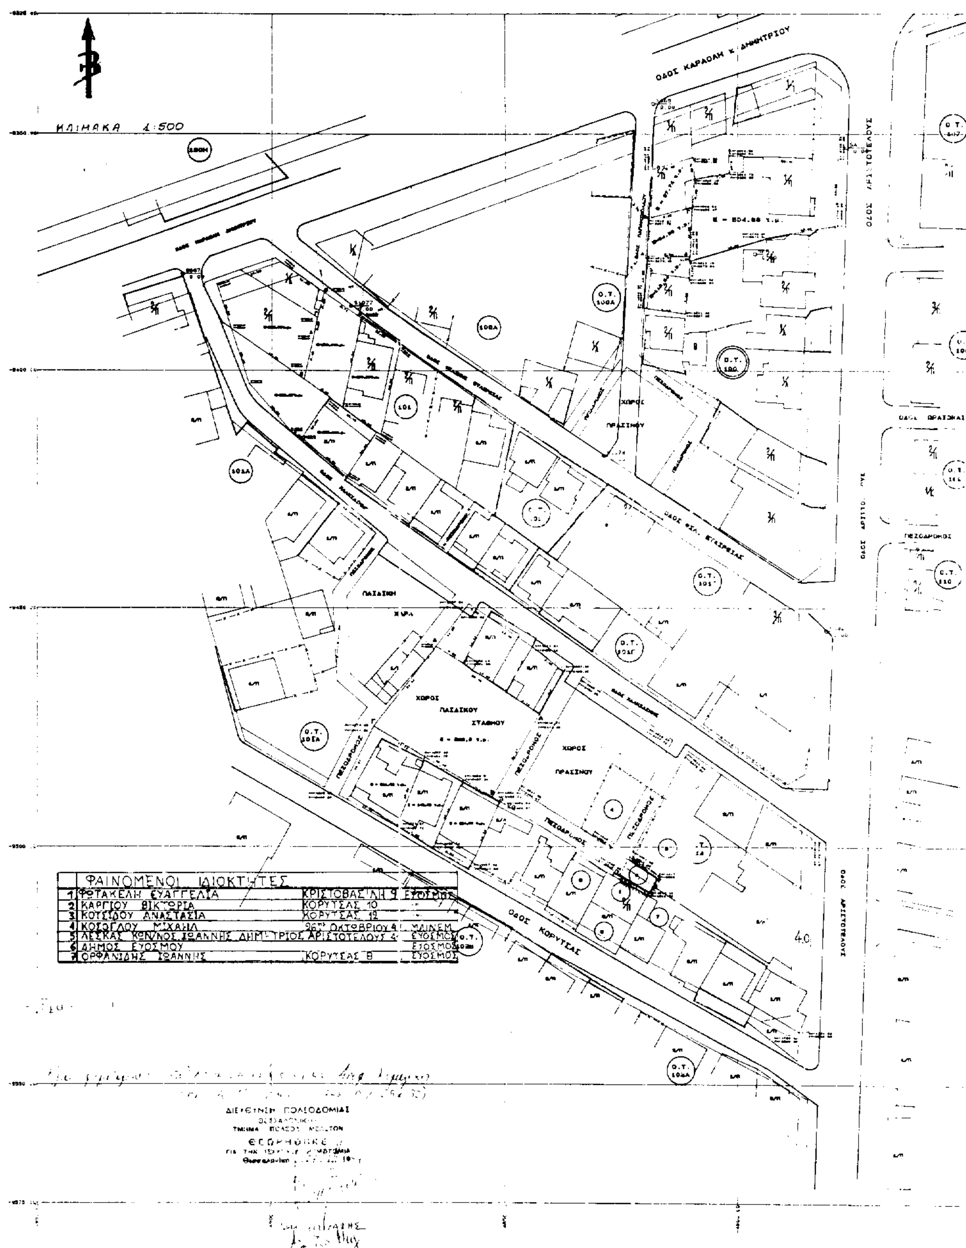

	ΦΑΙΝΟΜΕΝΟΙ ΙΔΙΟΚΤΗΤΕΣ		
1	ΦΩΤΑΚΕΛΗ ΕΥΑΓΓΕΛΙΑ	ΚΡΙΣΤΟΒΑΣΙΛΗ 9	ΕΥΟΣΜΟΣ
2	ΚΑΡΓΙΟΥ ΒΙΚΤΩΡΙΑ	ΚΟΡΥΤΣΑΣ 10	-"-
3	ΚΟΤΣΙΔΟΥ ΑΝΑΣΤΑΣΙΑ	ΚΟΡΥΤΣΑΣ 12	-"-
4	ΚΟΣΟΓΛΟΥ ΜΙΧΑΗΛ	26ης ΟΚΤΩΒΡΙΟΥ 4	ΜΑΙΝΕΜ.
5	ΛΕΣΚΑΣ ΚΩΝ/ΝΟΣ, ΙΩΑΝΝΗΣ, ΔΗΜΗΤΡΙΟΣ	ΑΡΙΣΤΟΤΕΛΟΥΣ 4	ΕΥΟΣΜΟΣ
6	ΔΗΜΟΣ ΕΥΟΣΜΟΥ		ΕΥΟΣΜΟΣ
7	ΟΡΦΑΝΙΔΗΣ ΙΩΑΝΝΗΣ	ΚΟΡΥΤΣΑΣ 8	ΕΥΟΣΜΟΣ

ΕΘΕΩΡΗΘΗ

Αριθ. 1212 (3)

Τροποποίηση εγκεκριμένου ρυμοτομικού σχεδίου πόλης Ιωαννίνων στο Ο.Τ. 71β στη συμβολή των οδών Θωμαΐδου και Αγίας Μαρίνης.

Ο ΝΟΜΑΡΧΗΣ ΙΩΑΝΝΙΝΩΝ

Έχοντας υπόψη:

1. Τις διατάξεις του Ν. Δ/τος της 17.7.1923 (ΦΕΚ 228/Α'/16.8.1923 «περί σχεδίων πόλεων και κωμών του Κράτους» και συγκεκριμένα του άρθρου 3 αυτού.

2. Τις διατάξεις του Ν. 3200/55 (ΦΕΚ 97/23.4.55) «περί διοικητικής αποκεντρώσεως» όπως τροποποιήθηκαν και συμπληρώθηκαν με το Ν. Δ/γμα 532/70.

3. Τις διατάξεις του Ν. 2026/92 και το Π.Δ. 28.1.93 (ΦΕΚ 9Α/5.2.93) για έγκριση τροποποιήσεων και καθορισμό όρων και περιορισμών δόμησης από τους Νομάρχες.

4. Το ρυμοτομικό σχέδιο πόλης Ιωαννίνων.

5. Την υπ' αριθ. 296/93 απόφαση του Δημοτικού Συμβουλίου Δήμου Ιωαννιτών.

6. Τη γνώμη του Σ.ΧΟΠ του Νομού Ιωαννίνων όπως διατυπώθηκε στην υπ' αριθ. 6/2.3.94 πράξη του, αποφασίζουμε:

1. Εγκρίνεται η τροποποίηση του εγκεκριμένου ρυμοτομικού σχεδίου πόλης Ιωαννίνων στο Ο.Τ. 71β στη συμβολή των οδών Θωμαΐδου και Αγίας Μαρίνης μετατοπίζοντας τις Ρυμοτομικές - Οικοδομικές γραμμές στη γωνία του Ο.Τ. ώστε να συμπέσουν με τη διαμορφωμένη σήμερα κατάσταση όπως ακριβώς αποτυπώνεται στο συν/νο χρωματισμένο διάγραμμα με κλίμακα 1:500 που συνοδεύει την παρούσα απόφαση.

2. Από τις διατάξεις αυτής της απόφασης προκαλείται δαπάνη σε βάρος του προϋπολογισμού του Δήμου Ιωαννιτών το ύψος της οποίας δεν μπορεί να προσδιορισθεί.

Η παρούσα να δημοσιευθεί στην Εφημερίδα της Κυβερνήσεως.

Ιωάννινα, 10 Μαρτίου 1994

Ο Νομάρχης

ΑΧΙΛΛΕΑΣ ΚΟΛΙΟΥΣΗΣ

ΒΕΒΑΙΩΣΗ

Βεβαιωνεται οτι το παρον σχεδιο συνοδευει την υπ αριθ [illegible] ΑΔΣ και ειναι συμφωνο με την τροποποιηση που εγκριθηκε απο το Δημοτικο Συμβουλιο

Ο ΔΗΜΑΡΧΟΣ

ΦΙΛΙΠΠΑΣ ΦΙΛΙΟΣ

ΚΟΥΜΠΟΥΡΗ ΣΤΑΜΑΤΑ

ΔΗΜΟΣ ΙΩΑΝΝΙΤΩΝ - ΤΜΗΜΑ ΠΟΛΕΟΔΟΜΙΑΣ

ΕΡΓΟ	Τροποποιηση σχεδιου πολης
ΘΕΣΗ	Συμβολη των οδων Αγ Μαρινης - Θυμαιδου
ΠΕΡΙΕΧ ΠΙΝΑΚΑ	Τροποποιηση σχεδιου πολης στη συμβολη των οδων Αγ Μαρινης - Θυμαιδου Ο.Τ. 71β
κλιμακα 1:500	ημερομηνια Δεκεμβριος 1993
σχεδιαση	συνταξη	θεωρηθηκε